


Samtgemeinde Thedinghausen Stand 06.11.2020

FNP Änderung	Im Verfahren	B Berichtigung	Gemeinde	BPlan Nr.	Name
1.			Riede	10	Dorfplatz Felde
2.		B	Blender	8	Feuerwehr
3.			Emtinghausen	40	SO Lohnunternehmen
4.			Morsum	3	Reiten und Kfz
5.		B	Emtinghausen	43	Hauptschule
6.			Thedinghausen	44	Beppen Neu Morsum
7.			Morsum	30	SO FeWo
8.	X		Riede	42	SO Tierhaltung Felde
9.		B	Morsum	47	SO Einzelhandel
10.			Thedinghausen	32	SO Wind
11.			Riede	18 + 20	GE
12.			Blender	33	SO Wind
13.		B	Riede	10	Auf dem Felde
14.			Emtinghausen	21	Feuerwehr
15.			Thedinghausen	51	SO Einzelhandel
16.		B	Thedinghausen	5, 3. And.	Mischgebiet Syker Straße
17.			Thedinghausen	50	SO Reiten
18.		B	Blender	24	Auf den Lenteln II
19.			Blender	21	GE
20.			Blender	22	GE
21.			Blender	23	GE
22.			Thedinghausen	(19)	Thedinghausen Süd
23.			Thedinghausen	55	Feuerwehr Beppen
24.	X		Thedinghausen	56	Feuerwehr Beppen
25.	X	B	Blender	26	Lohnbetrieb Eibel
26.	X		Thedinghausen	31	Indiflex
27.	X		Thedinghausen	36	Baumarkt Erhof
28.	X		Blender	29	GE Holm-Marsch Mitte III
29.		B	Thedinghausen	54	Steuerung Windenergie
30.					Südt. Bahnhofstraße
31.			Thedinghausen	49	Trauerhalle
32.		B	Emtinghausen	4, 3. And.	Mitte
33.		B	Emtinghausen	4, 4. And.	Mitte
34.	X		Riede	40	westl. Thedinghauser Str
35.		B	Riede	31	Felder Dorfstraße 23
36.		B	Riede	36	Felder Dorfstr / Wittenstr
37.		B	Riede	37	Felder Dorfstraße 59
38.		B	Thedinghausen	57	Syker Straße 85
39.		B	Blender	27	Kaiserstraße
40.	X		Thedinghausen	59	Am Sanberg

Samtgemeinde Thedinghausen

Flächennutzungsplan Gemeinde Emtinghausen

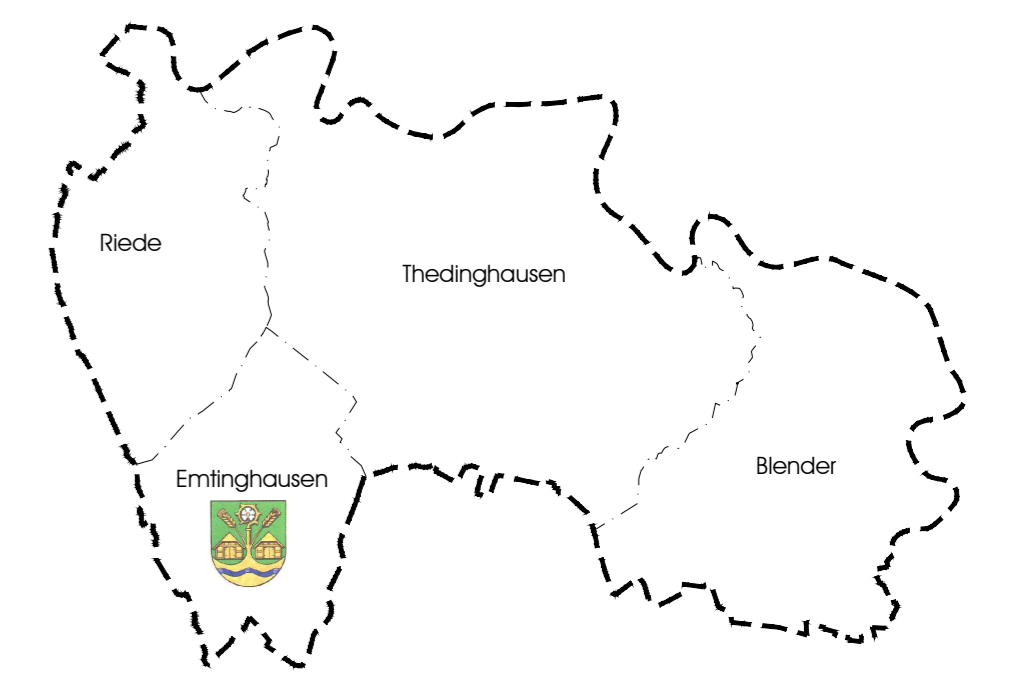

Maßstab 1:10.000