


## Einladung

Im Einvernehmen mit dem Vorsitzenden des **Bau-, Planungs- und Umweltausschusses der Gemeinde Thedinghausen**, Herrn Dr. Künnemeyer, lade ich Sie hiermit zu einer öffentlichen Sitzung am Dienstag, dem 18. Februar 2014, ein.

**Treffpunkt: 16:00 Uhr**, Bauhof Thedinghausen, Mühlenstr. 11, Thedinghausen.  
Nach Ortsbesichtigung Beratung im Gasthaus Kehlenbeck, Achimer Landstr. 5, Thedinghausen-Lunsen.

### Tagesordnung:

1. Eröffnung der Sitzung, Feststellung der ordnungsgemäßen Ladung, der Tagesordnung und der Beschlussfähigkeit.
2. Ortsbesichtigungen,
  - a) Bauhof,
  - b) Bereich Rathauspark/Eyterbrücke,
  - c) evtl. weitere Ortsbesichtigungen.
3. Einwohnerfragestunde.
4. Genehmigung des Protokolls über die Sitzung des Bau-, Planungs- u. Umweltausschusses am 20.01.2014.
5. Beratung und empf. Beschlussfassung über den Bau einer Schilderhalle und Errichtung eines Pultdaches auf dem Bauhofgelände.
6. Beratung und empf. Beschlussfassung über die Gestaltung des Bereiches Rathauspark/Eyterbrücke.
7. Beratung und ggf. empf. Beschlussfassung über eine Verbesserung der Straßenbeleuchtung in Thedinghausen, Lehmstraße.  
(DS-Nr. T.4.17.M251 ist beigelegt.)
8. Mitteilungen und Anfragen.
9. Einwohnerfragestunde.



(Schröder)

### Ablichtung an:

1. Herrn Bürgermeister Ehlers.
2. Allen Ratsmitgliedern, die nicht Mitglied dieses Fachausschusses sind, zur Kenntnis.

(x) öffentlich

( ) nicht öffentlich

<b>Amt / Aktenzeichen</b> 4 T/4/861-03	<b>Datum</b> 20.01.2014	<b>Drucksachen-Nr.</b> T. 4. 17. 11251
---	----------------------------	---

Beratungsfolge			Ergebnis			
	Sitzungstag	TOP	Einstimmig	Ja	Nein	Enthaltung
BauA						

**Verbesserung der Straßenbeleuchtung in Thedinghausen, Lehmstraße**

Der Verwaltung wurde zugetragen, dass die Ausleuchtung der Einmündungsbereiche der Danziger Straße und der Stettiner Straße in die Lehmstraße nicht gut ist. Nach Prüfung kann dies verwaltungsseitig bestätigt werden.



Bei der Einmündung Danziger Straße steht die nächste Lampe in der Danziger Straße und kann die Einmündung in die Lehmstraße nicht ausreichend ausleuchten. Hier wird vorgeschlagen, in der Lehmstraße eine zusätzliche Lampe aufzustellen.

Bei der Einmündung Stettiner Straße steht die nächste Lampe zwar in der Lehmstraße, von der Einmündung aber zu weit weg, um diese genügend ausleuchten zu können. Hier wird vorgeschlagen, die Lampe weiter zur Einmündung der Stettiner Straße hin zu versetzen.

Die Abrechnung des Aufwandes kann über den Betriebsführungsvertrag mit der Avacon (Pauschale für Erneuerung / Sanierung / Modernisierung) abgerechnet werden.

Der GD.

*Handwritten signature and date: 20/ 11.2014*

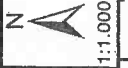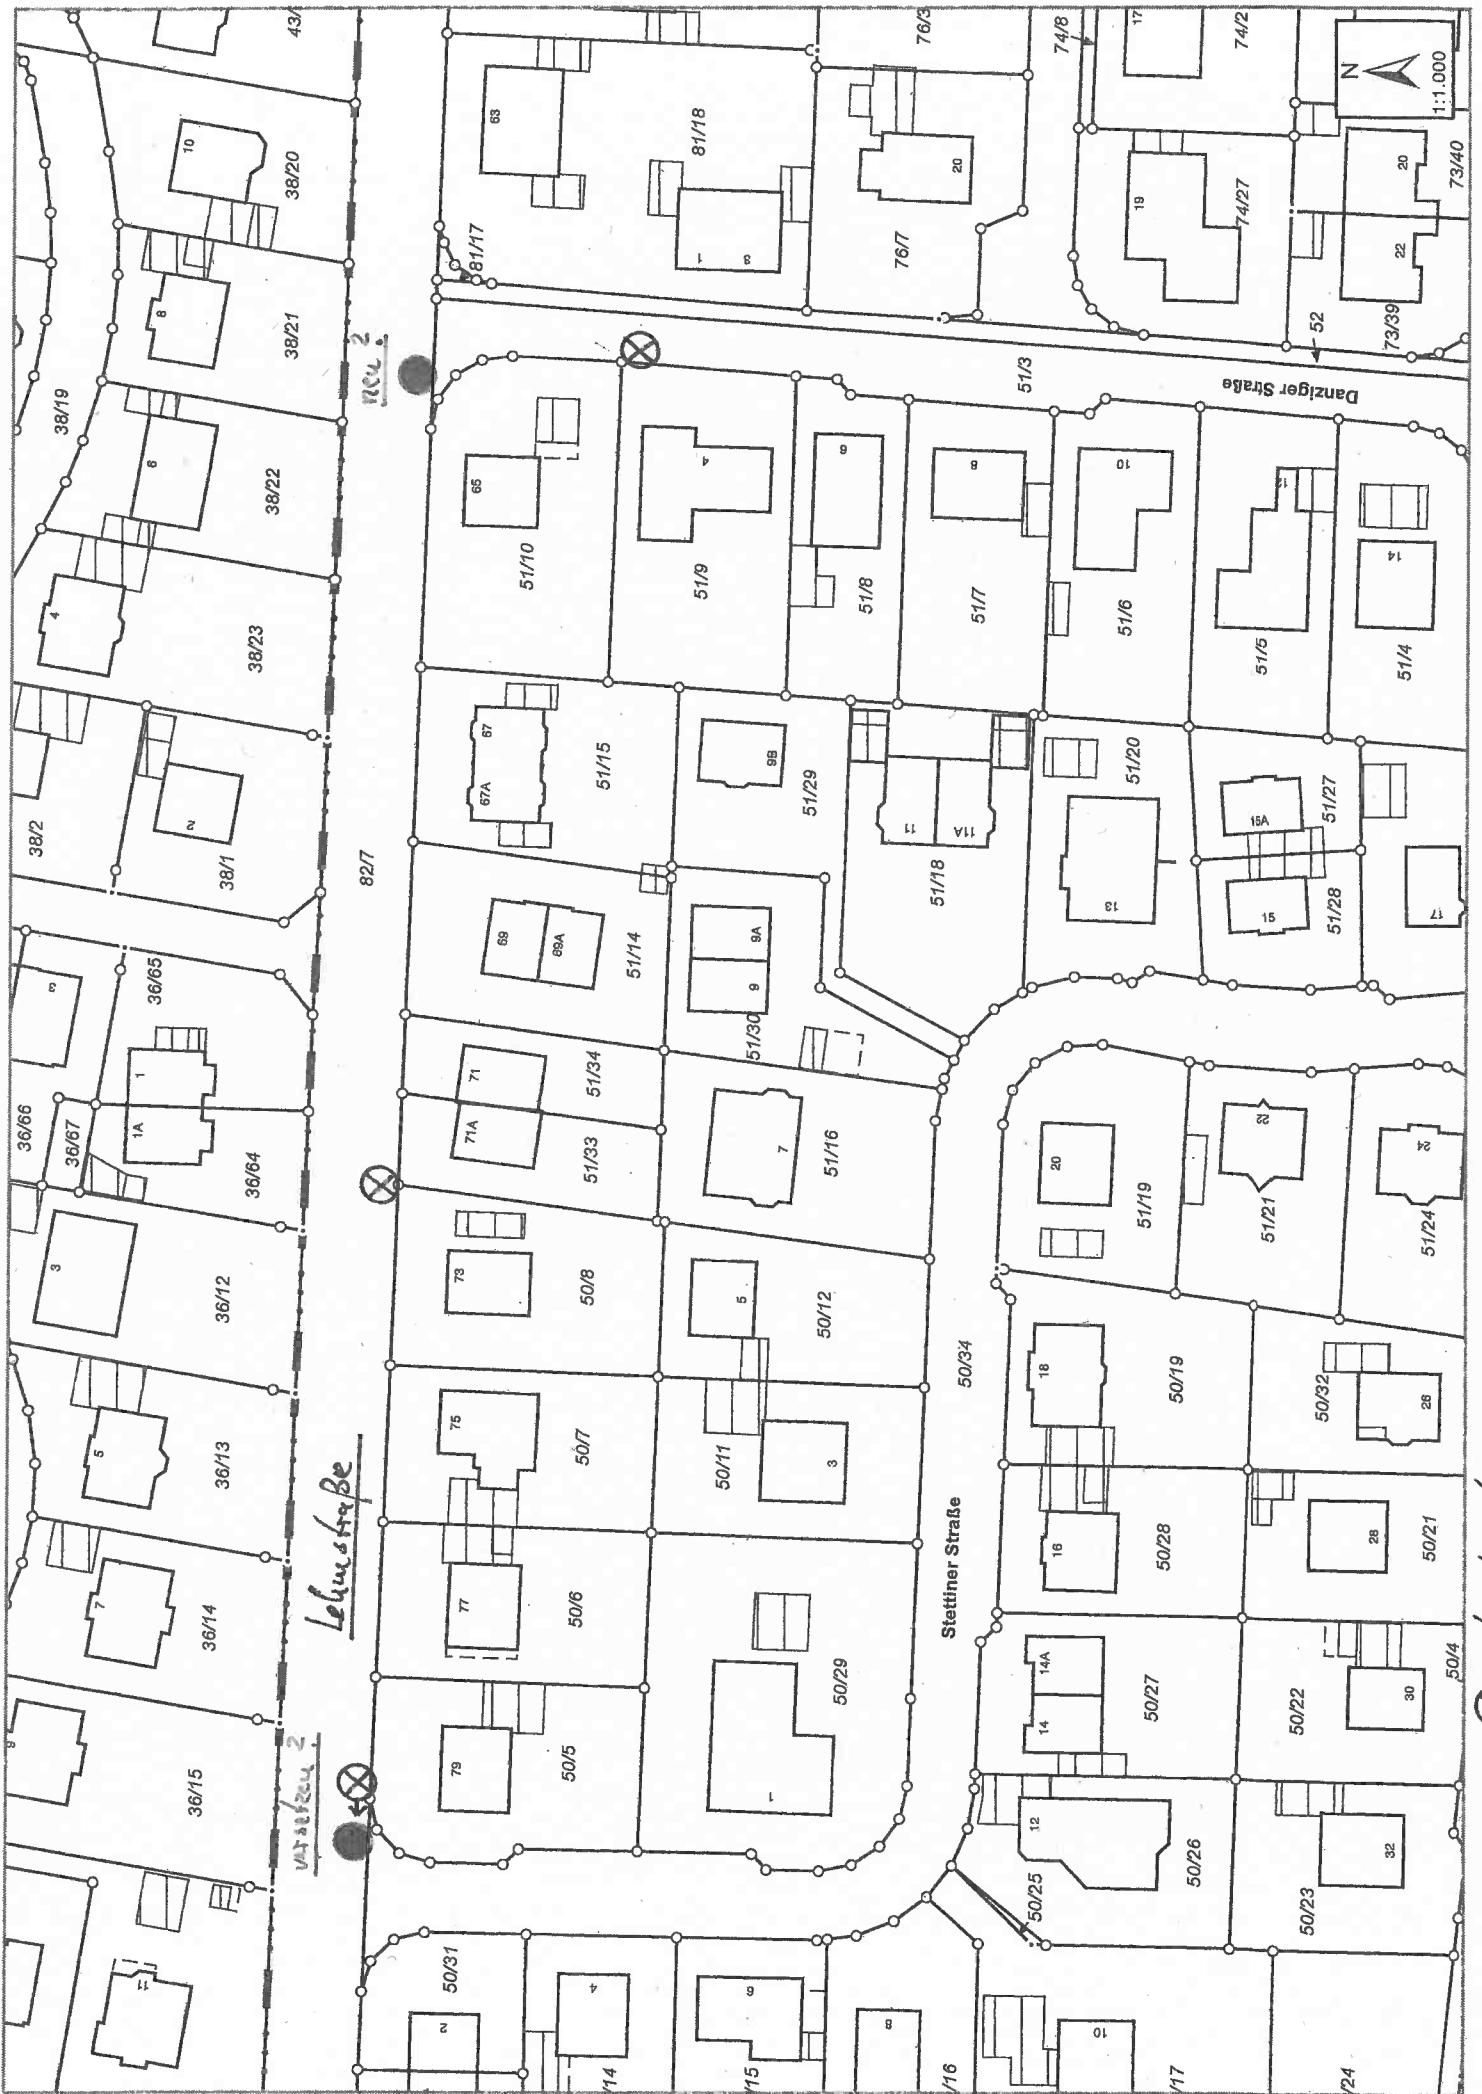

1:1.000

Lehmstraße

Stettiner Straße

Danziger Straße

Wasser 2

Gas 2

1:1.000